
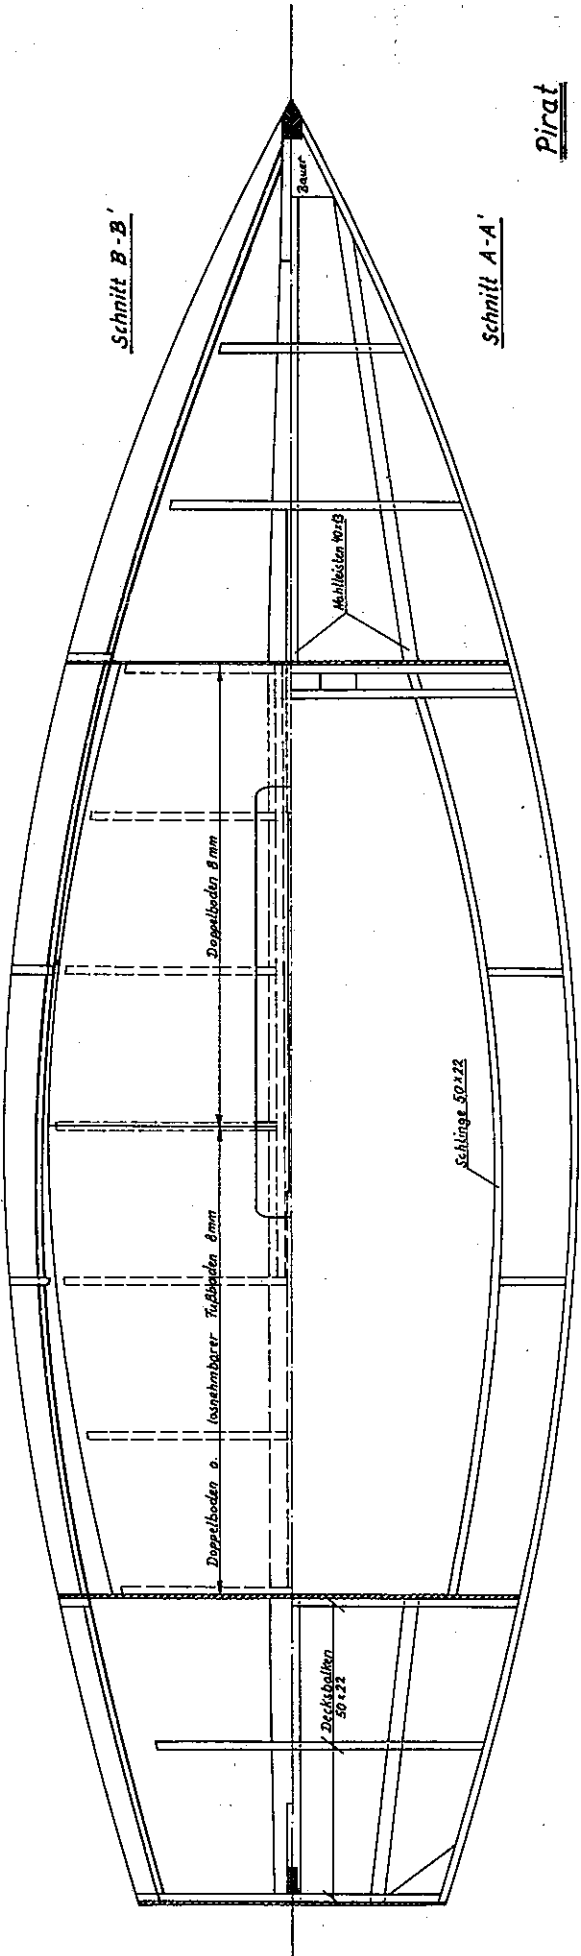


Außenhaut oben/Deck 6 mm Sperrholz  
 Spiegel 40mm mit Rahmen 20 x 60  
 Kiel u. Steven nach Zeich. Blatt Nr. 1 u. Klassenumschr.  
 Bodenwangen bis Fußbodenhöhe Spt. 2, 3, 4, 5, 6, 7, 8 und 9

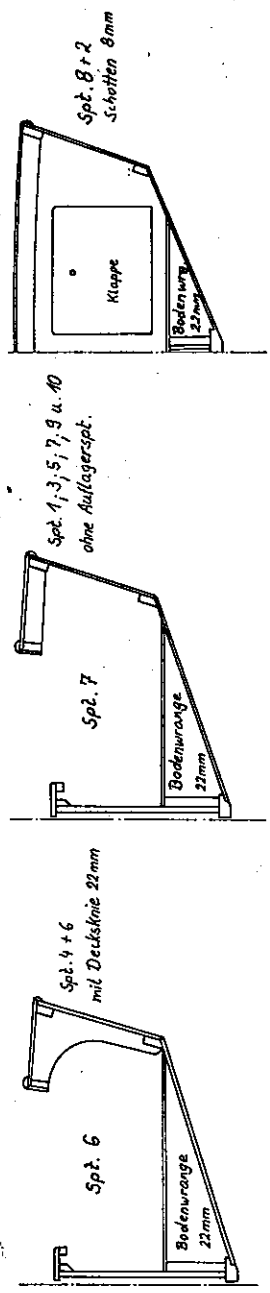

Pirat

Spantlose Sperrholzbauweise