
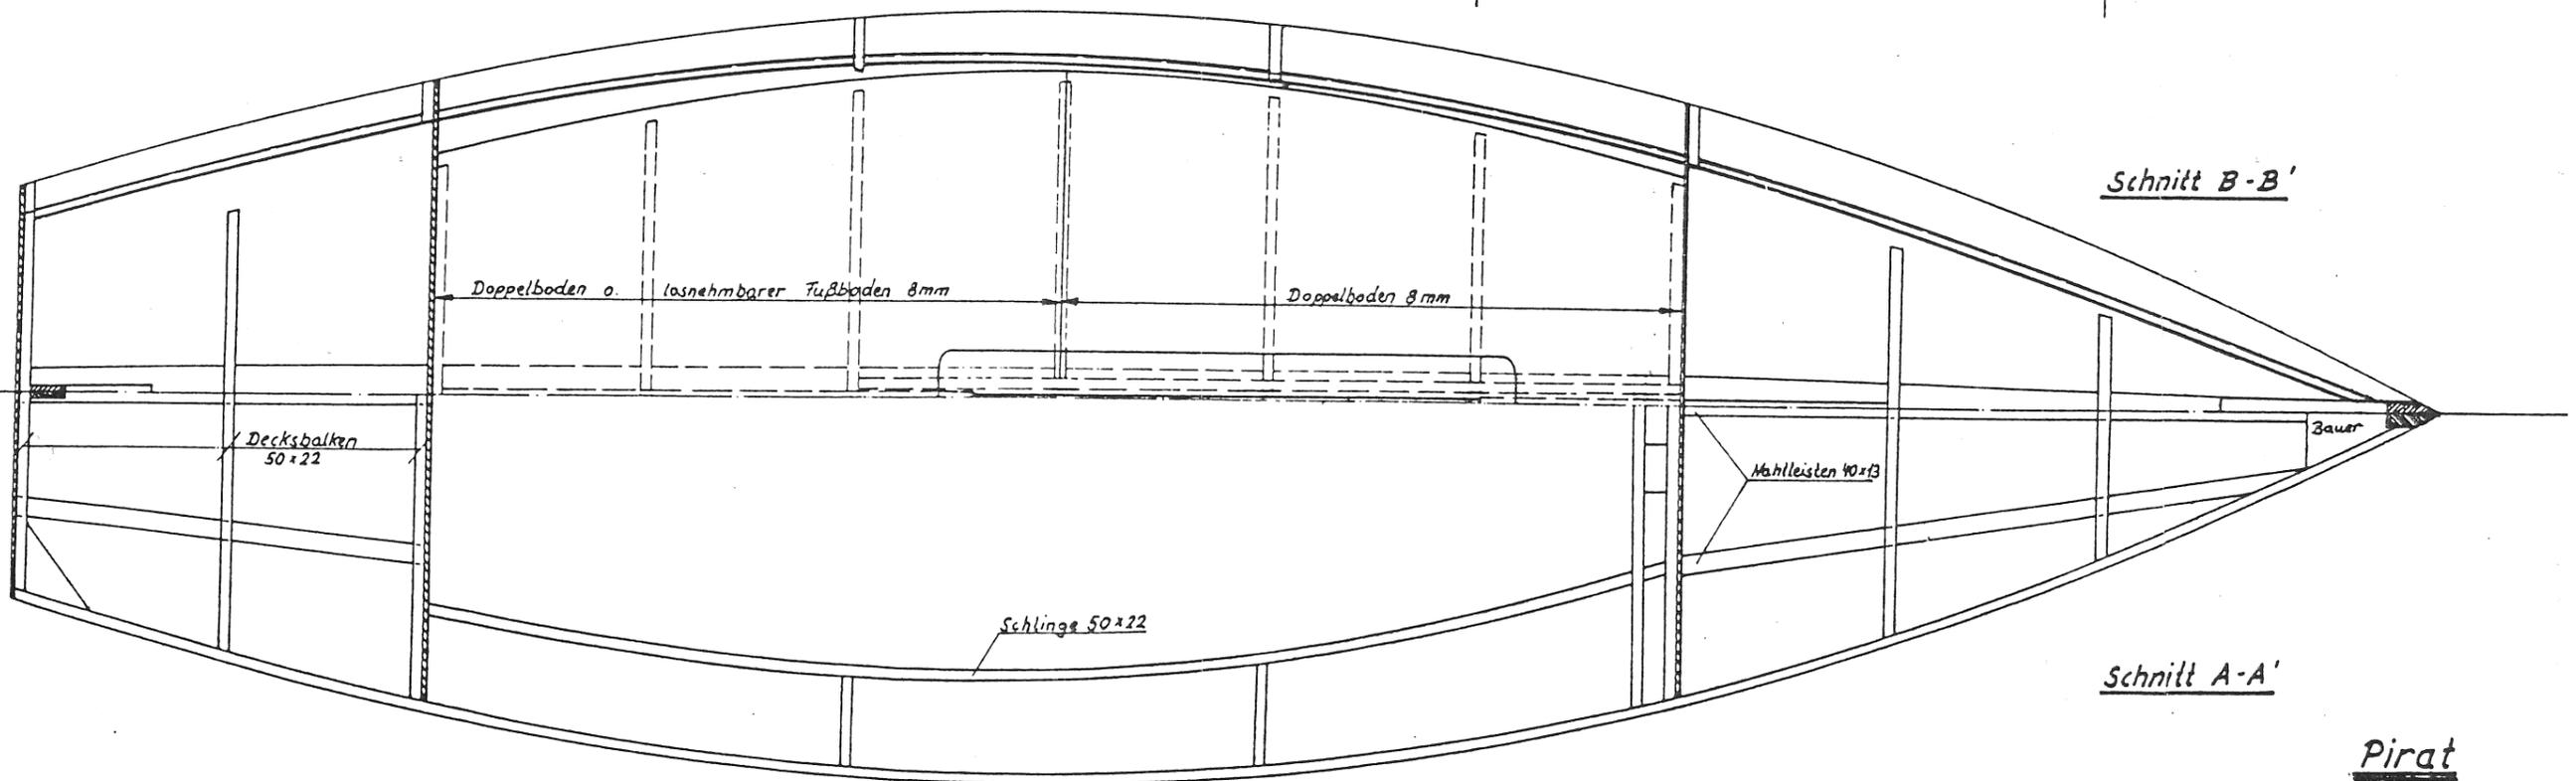


Außenhaut 8mm, Deck 6 mm Sperrholz
 Spiegel 10mm mit Rahmen 20x60
 Kiel u. Steven nach Zeichn. Blatt Nr. 1 u. Klassenvorschr.
 Bodenwrangen bis Fußbodenhöhe Spz 1, 2, 3, 4, 5, 6, 7, 8 und 9

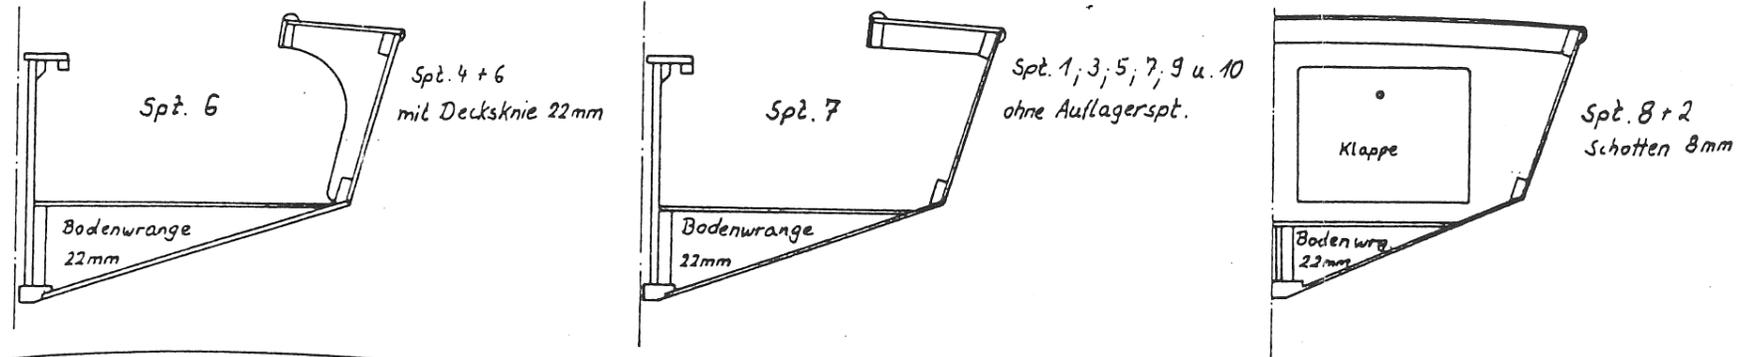

Pirat
Spantlose Sperrholzbauweise

Blatt 2a