Bauplan 1:10

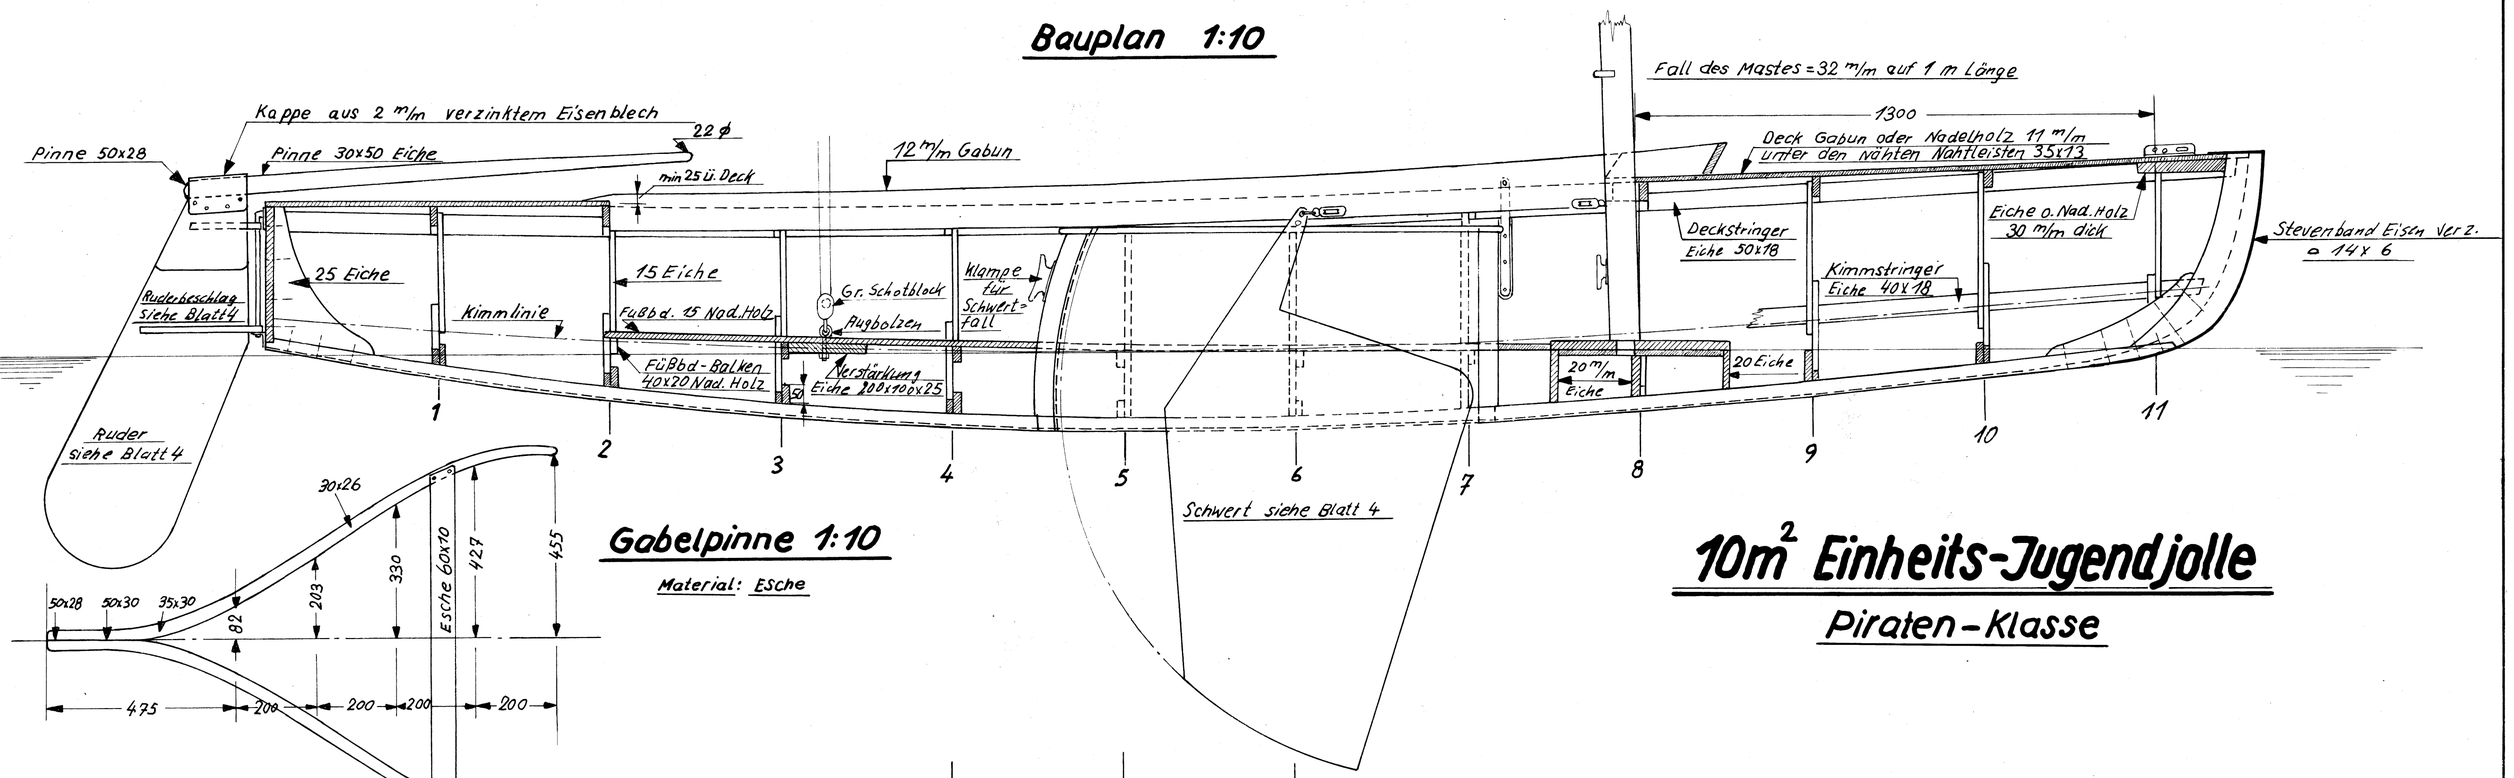

Gabelpinne 1:10

Material: Esche

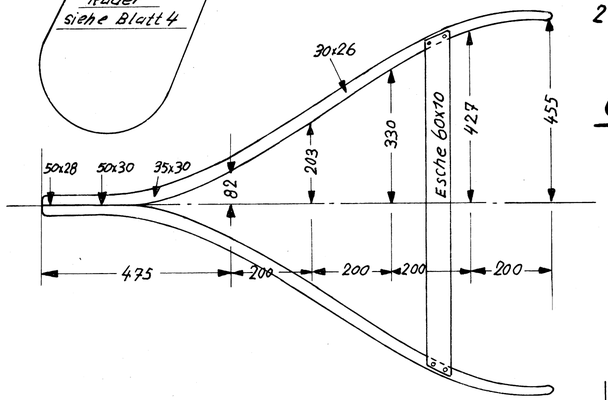

$10m^2$ Einheits-Jugendjolle

Piraten-Klasse

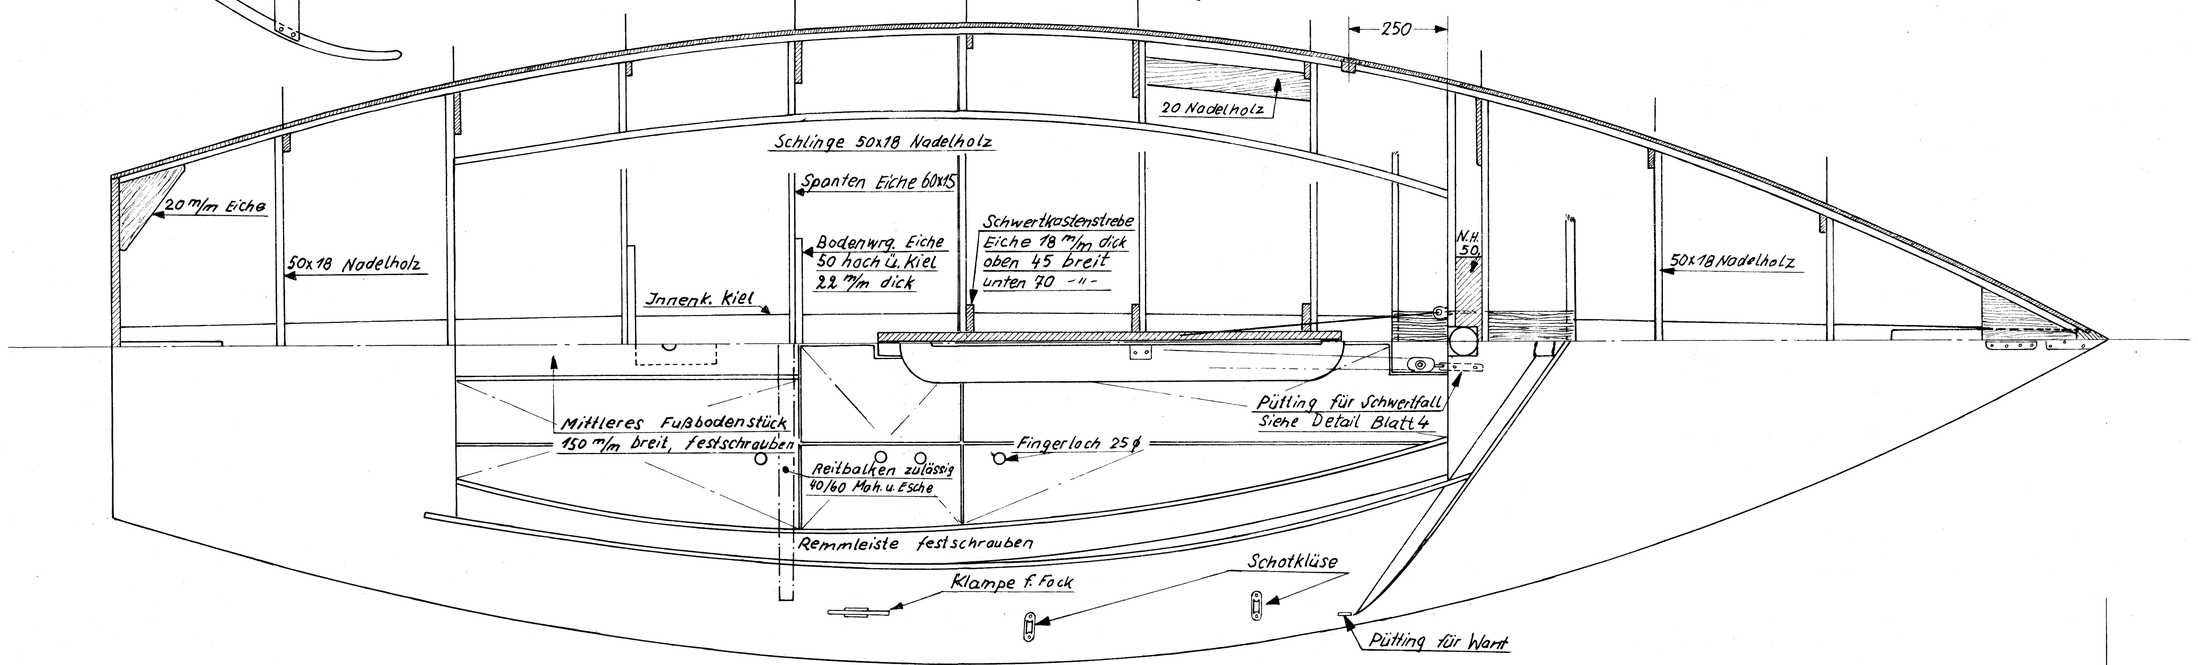

Kielstapelungsplan 1:10

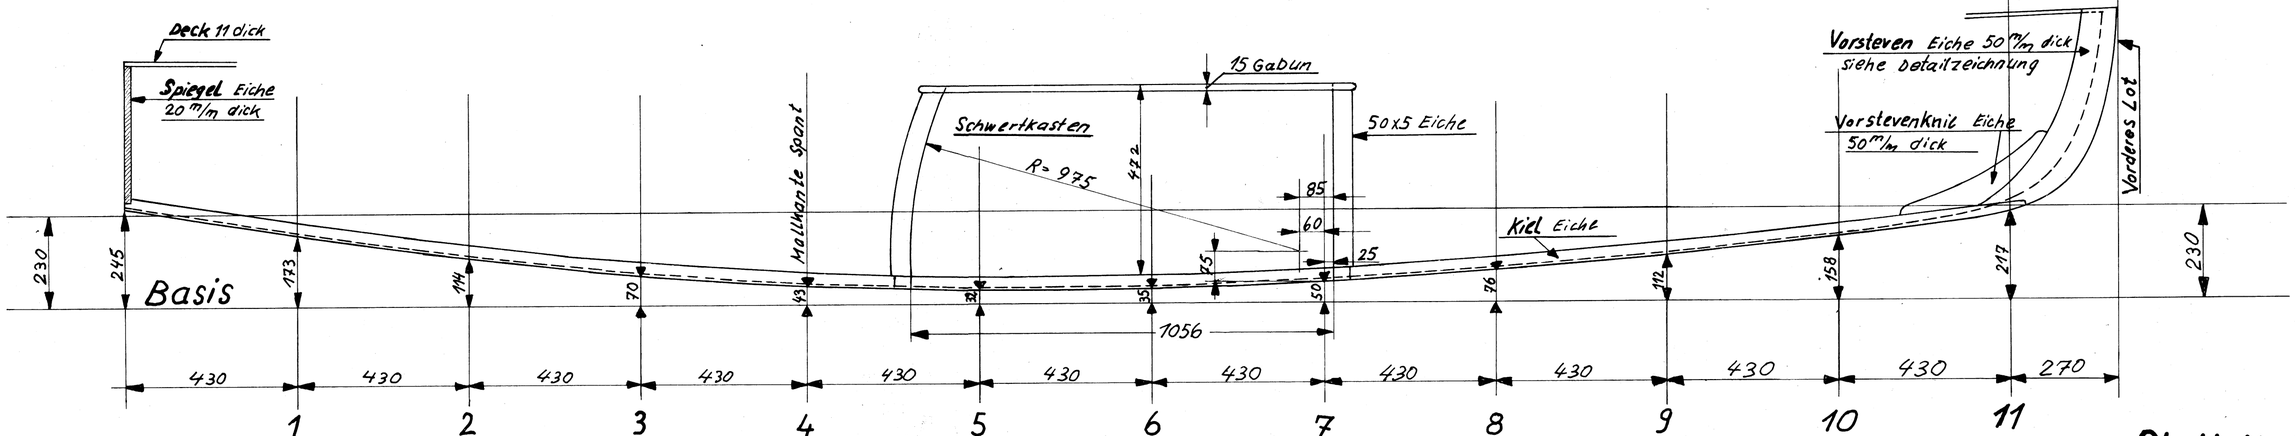

Blatt Nr. 2